



Prospetto Sud

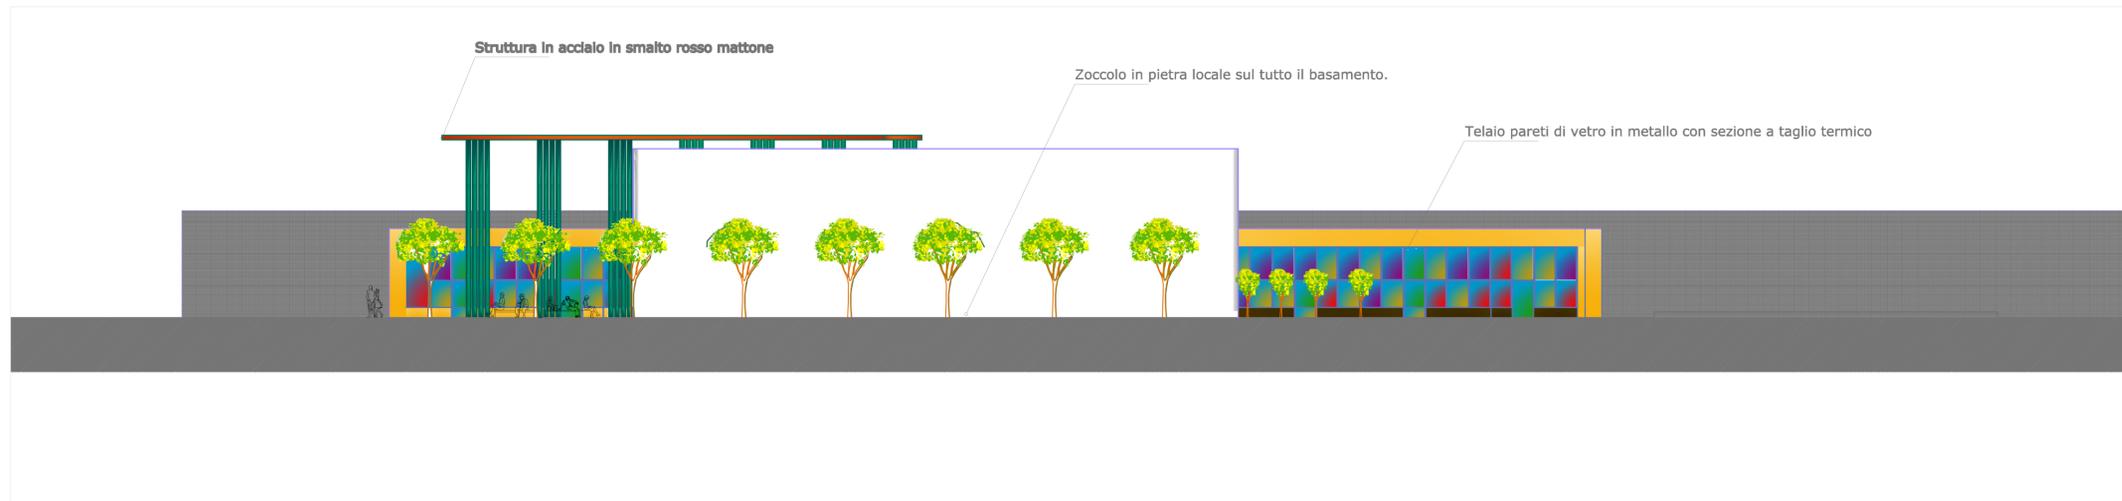

Prospetto Est

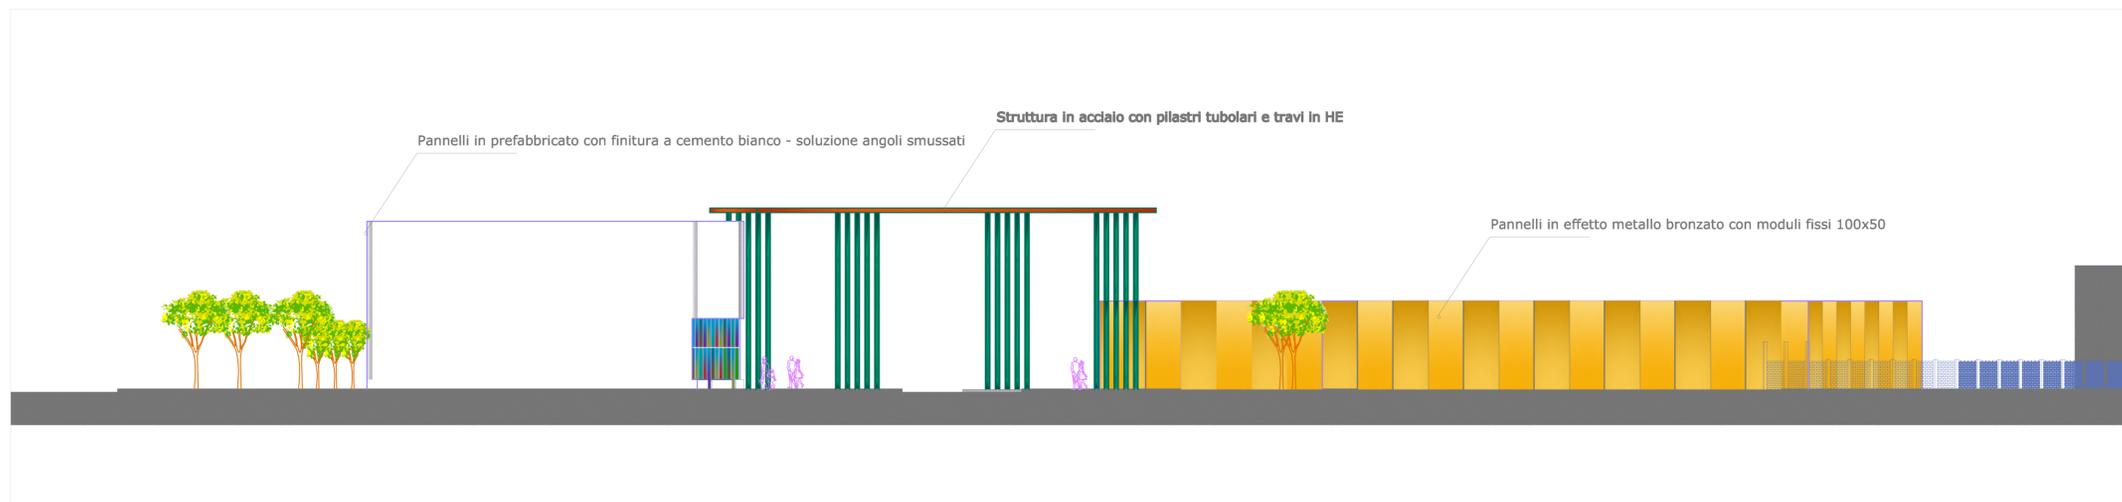

Prospetto Nord

SAINT MARTIN INC. S.A.
B.P. 1246
L-1012 LUXEMBOURG

[Signature]

05c

Comune di Montebello della Battaglia

Piano Attuativo
a destinazione commerciale
M.S.di V.

La Proprietà
Saint Martin Inc. s.a.
Sede Lussemburghese
20, Rue Dicks - LUSSEMBURGO
Sede secondaria
Via Cartesio, 2 (MI) ITALIA
P.iva 07683300961

Viste Principali

Prospetti

scala 1:200

Società di consulenza

eMind srl
Arch. Matteo Blandino
Luca Balo

Redattore Piano Attuativo:
Arch. Stefano Gallo
Indagine Ambientale:
Filippo Bernini

Via Cagnola 12, 20123 Milano
Tel (02) 89778300
Fax (02) 89778285

Febbraio 2013

Maggio 2013
Data

